


### Übersichtsplan – Innenhof AMDG

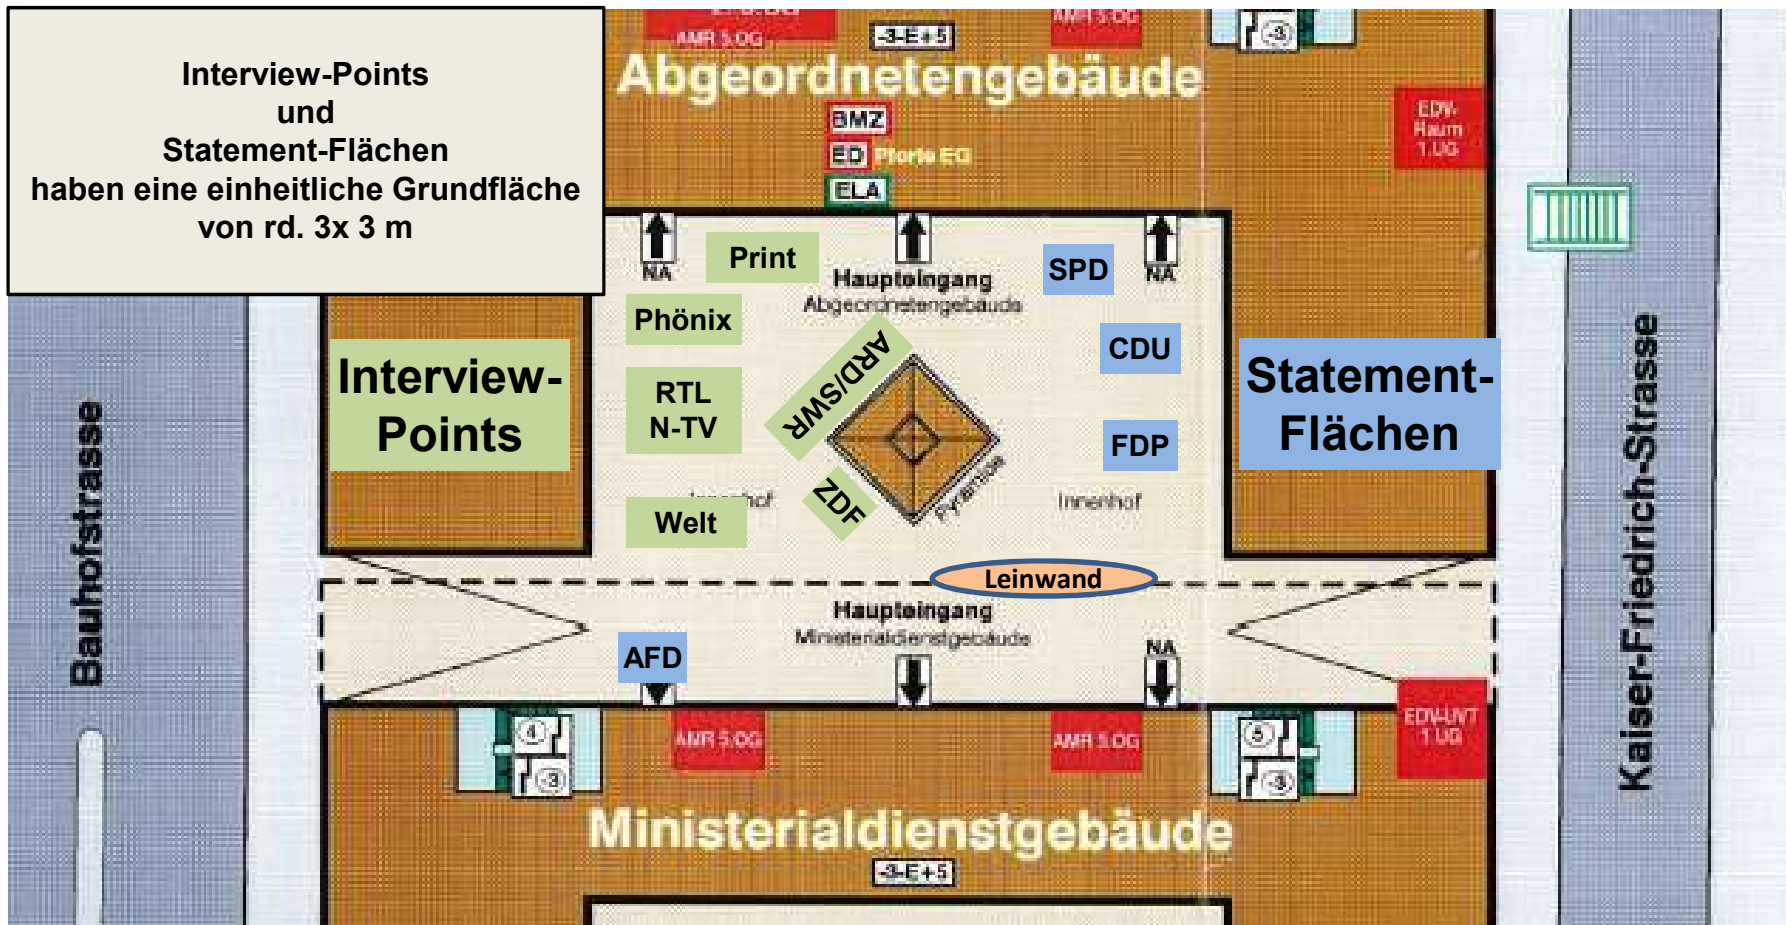

Interview-Points und Statement-Flächen haben eine einheitliche Grundfläche von rd. 3x 3 m

Interview-Points

Statement-Flächen